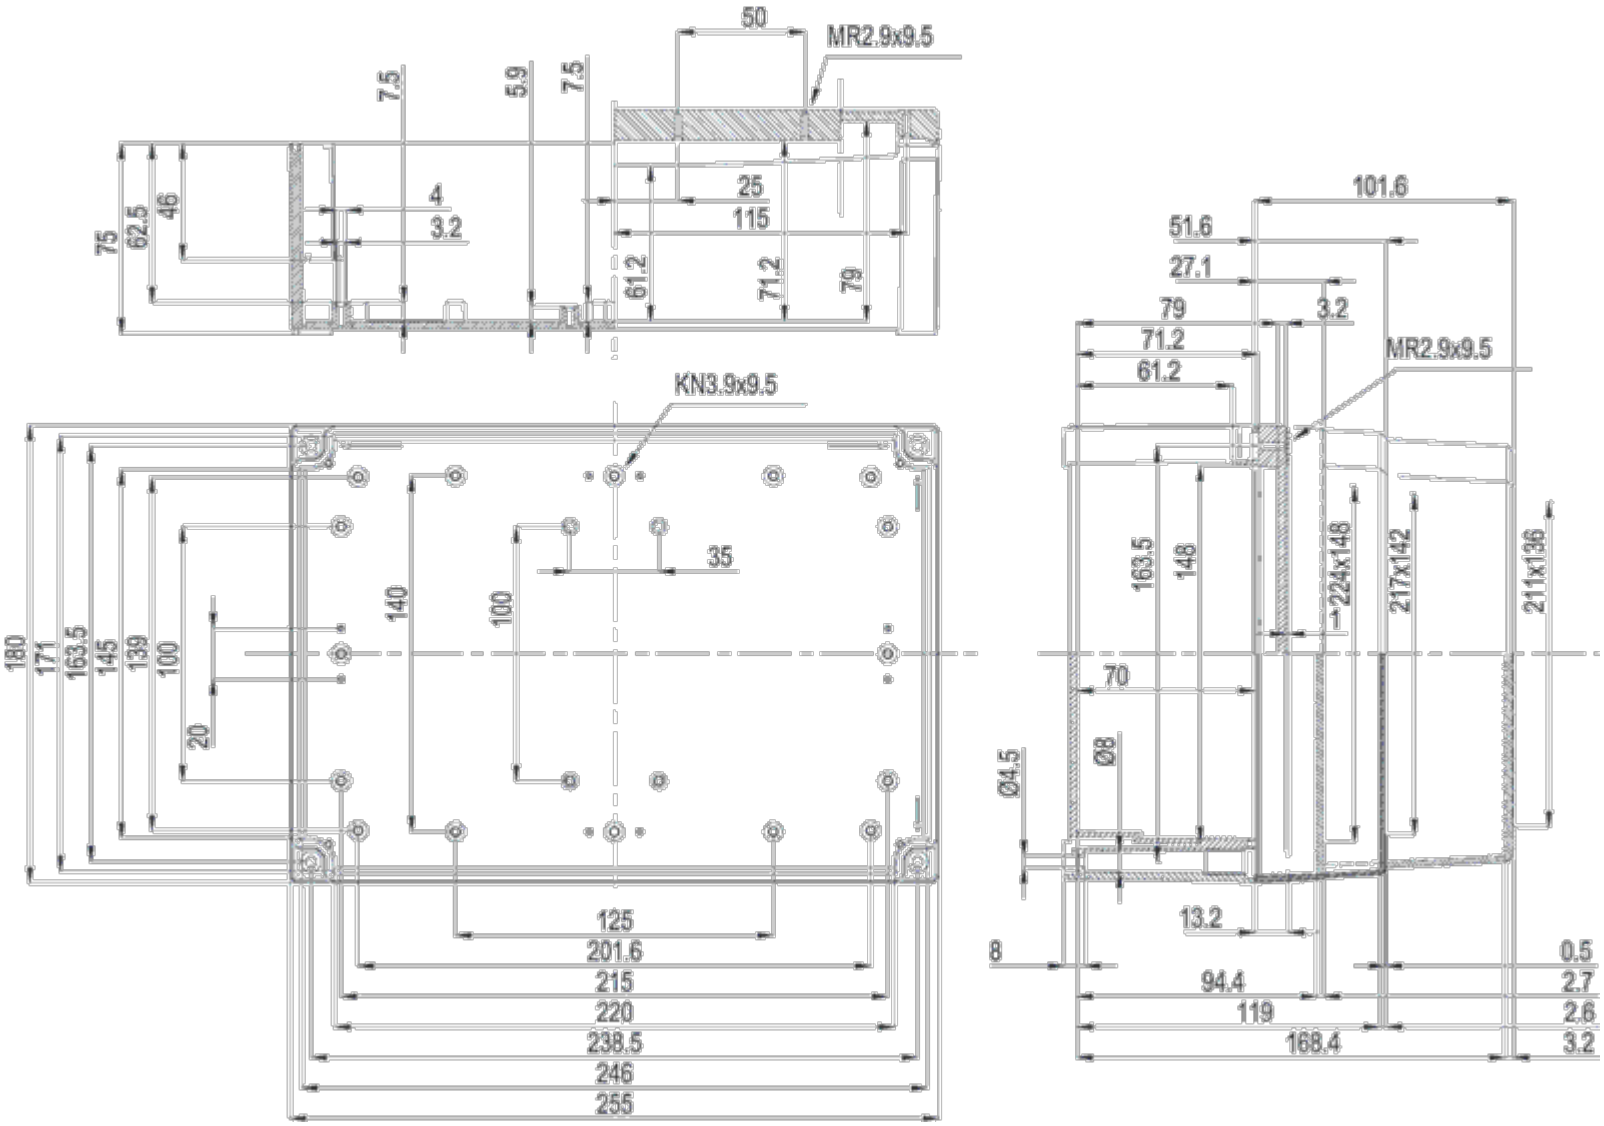
50
MR2.9x9.5
7.5
5.9
7.5
75
62.5
46
4
3.2
25
115
61.2
71.2
79
KN3.9x9.5
35
140
100
180
171
163.5
145
139
100
20
125
201.6
215
220
238.5
246
255
101.6
51.6
27.1
79
3.2
71.2
61.2
MR2.9x9.5
163.5
148
224x148
217x142
211x136
70
Ø8
Ø4.5
13.2
8
0.5
94.4
2.7
119
2.6
168.4
3.2